



工事場所	千葉県印旛郡酒々井町飯積二丁目8番2他		
用途地域	準工業地域		
その他の地域	法22条、23条指定区域		
建ぺい率	60%		
容積率	200%		
接道	町道3B-153号線（巾17m）接道長さ18.27m		
敷地面積	539.28　㎡		
面積表（㎡）			
棟番	建物	延床面積	建築面積
①	新築建物 （鉄骨造1階建）	1階	186.35
	最高の高さ6.995m		
	最高の軒高6.68m	合計	186.35
	その他建物		195.19

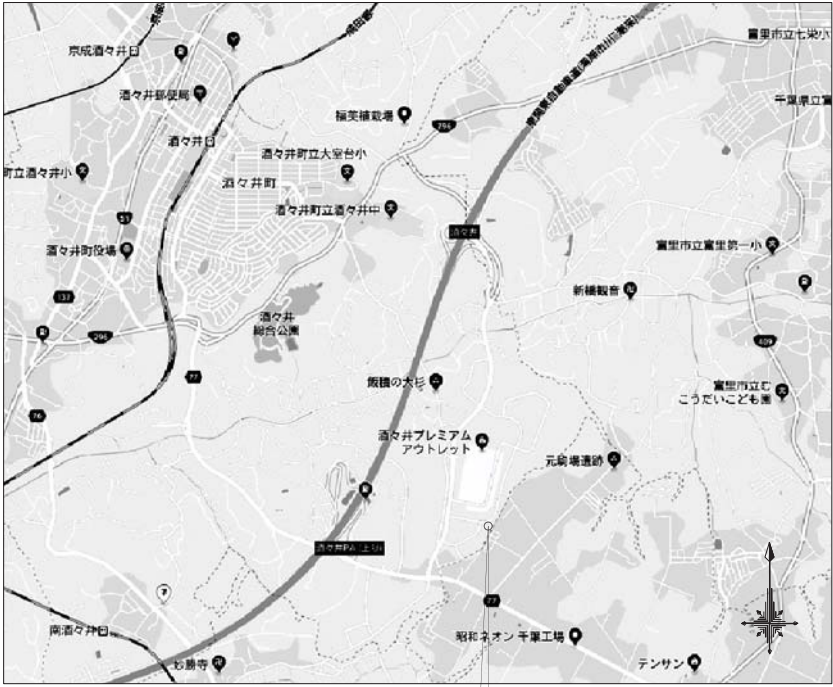


建設地:千葉県印旛郡酒々井町飯積二丁目8番2他

案内図

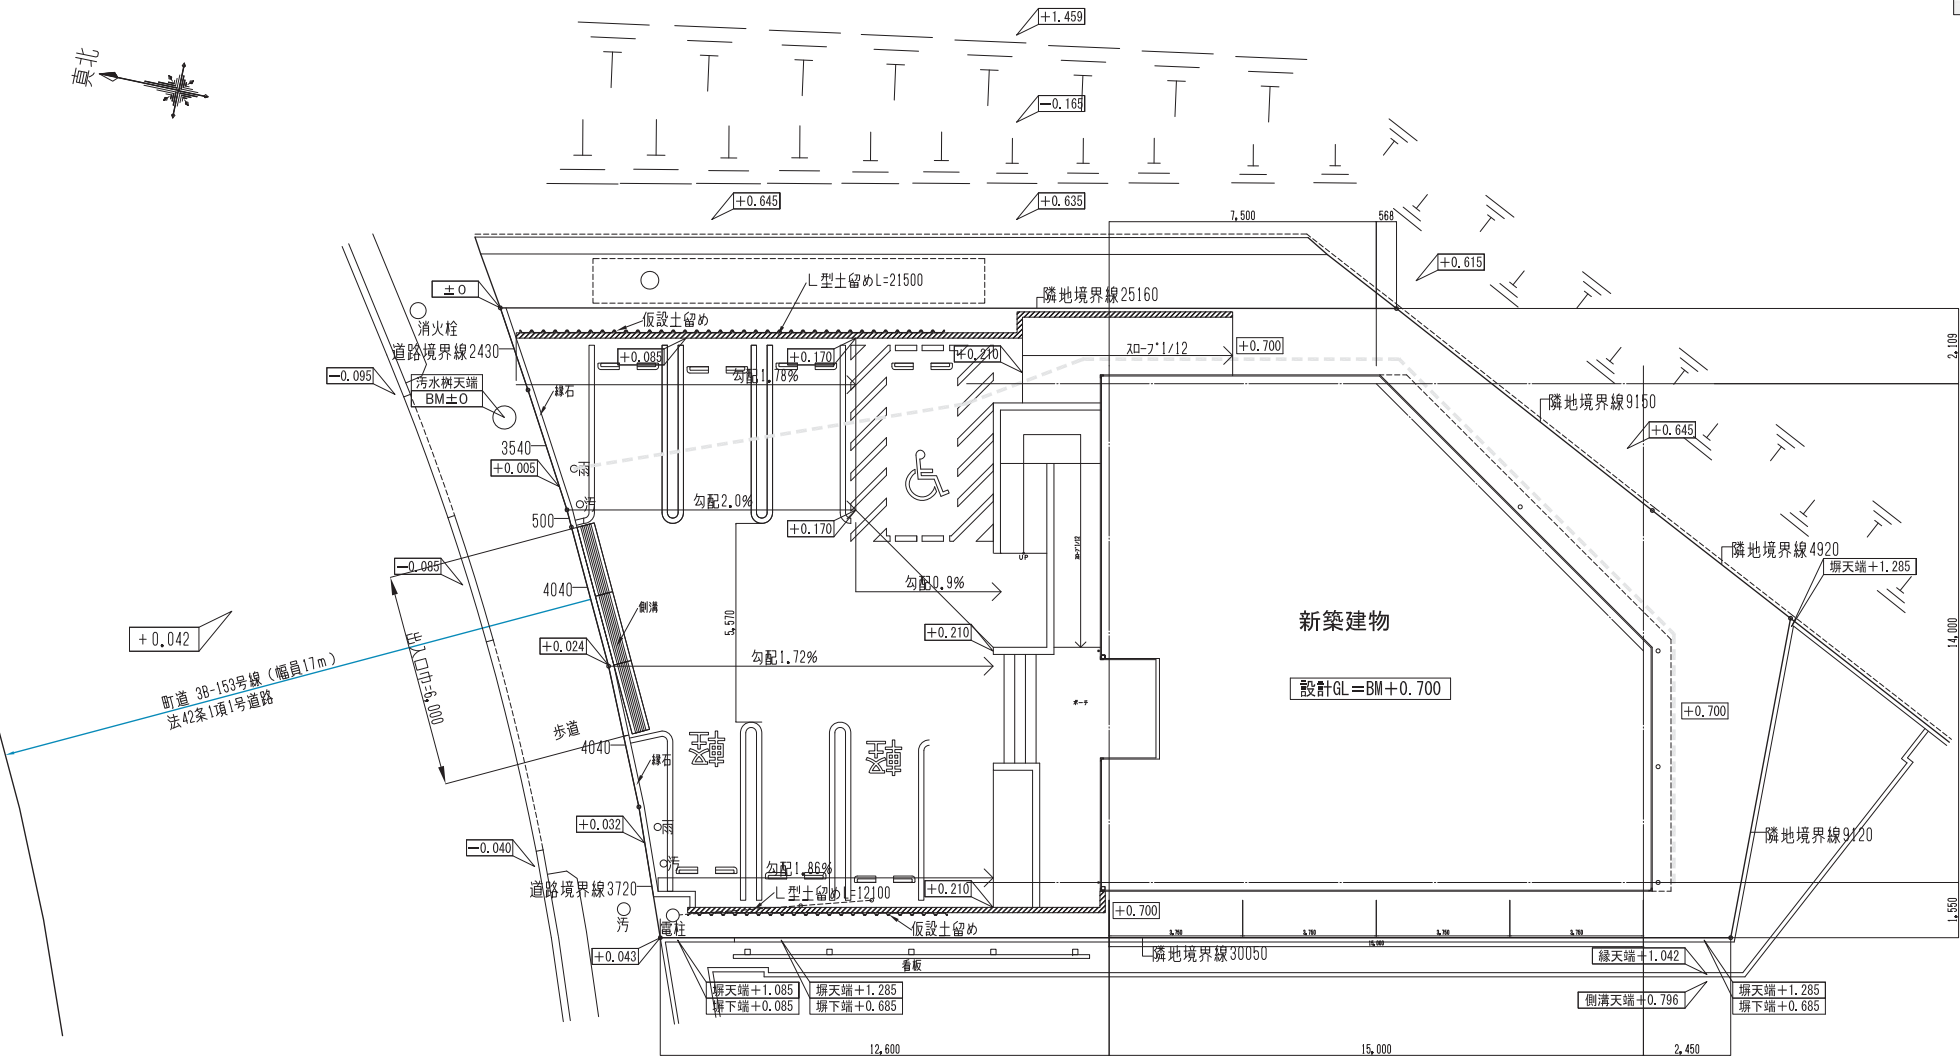

配置図 S=1:150

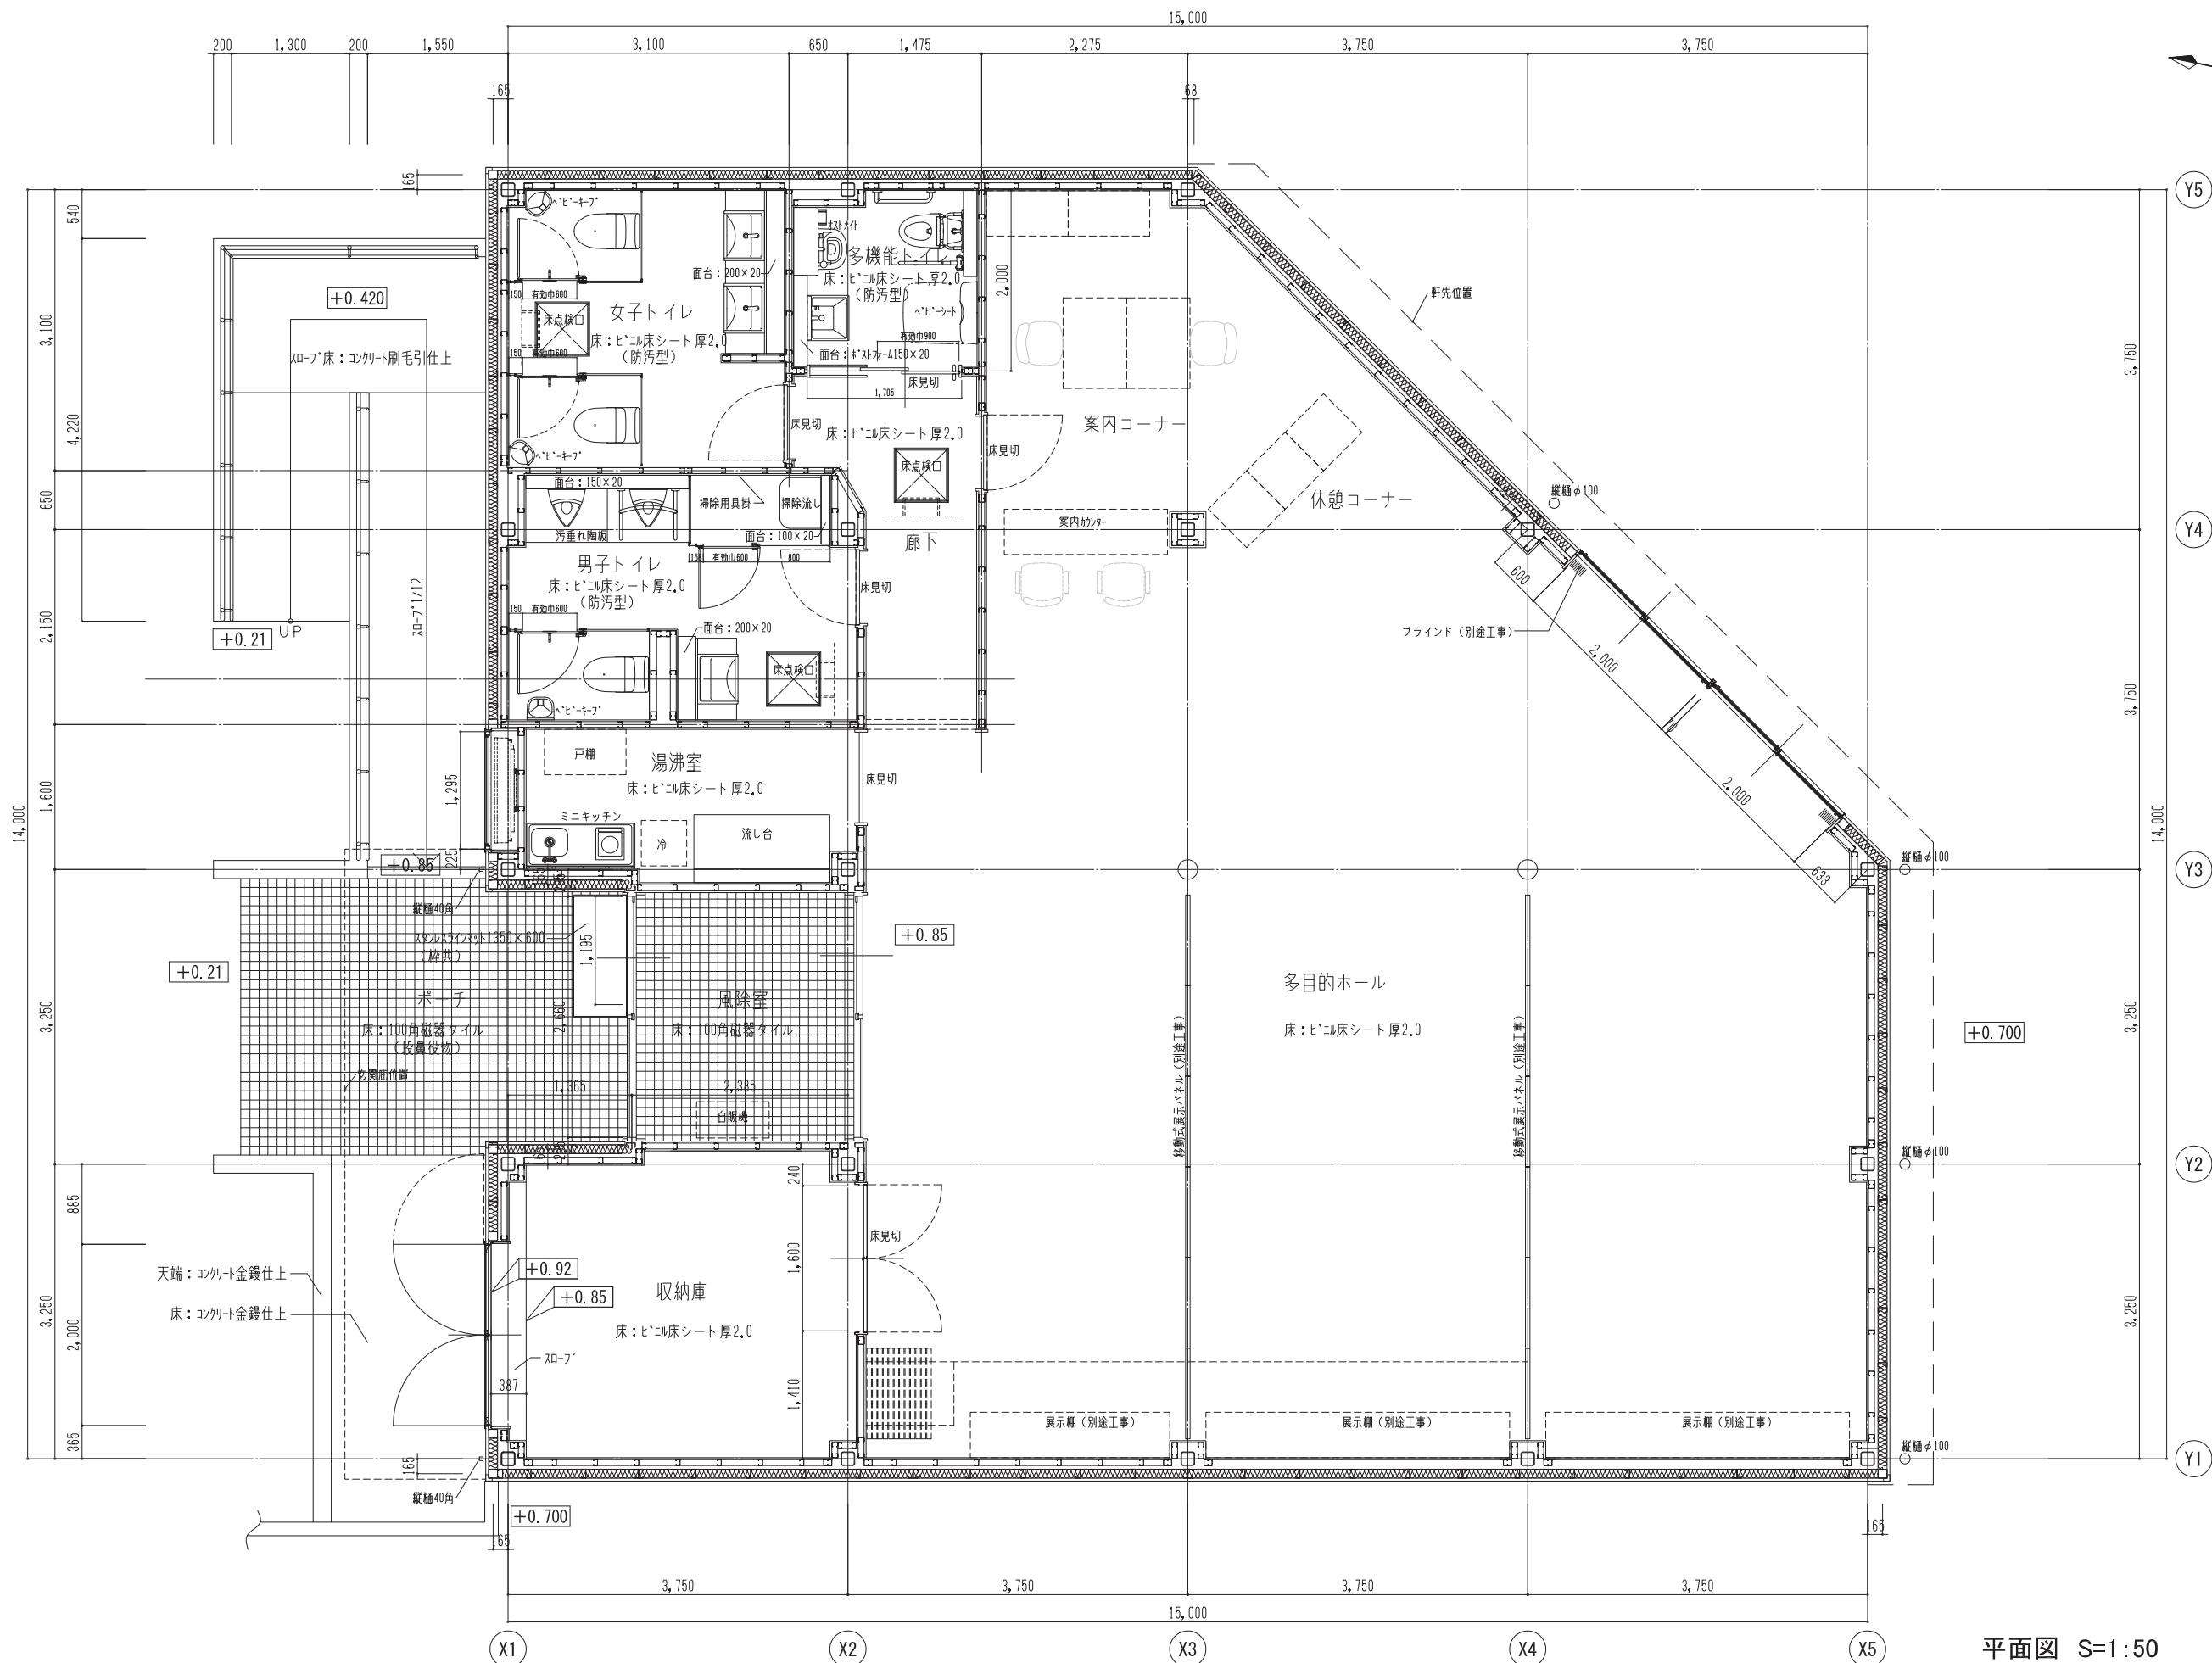

平面図 S=1:50