

公用

登記年月日： 令和8年8月10日

これは図面に記録されている内容を証明した書面である。
令和8年8月18日
千葉地方法務局佐倉支局

登記官

赤原 稔



地番	364-9、-13	地積測量図
土地の所在	印旛郡酒々井町中川字新屋畑	

直角座標法求積表


地番	① 364-9					標識の種類
測点	Xn	Yn	Xn・(Yn+1 - Yn-1)	距離		
SK1	-29401.469	39756.575	-182230.304862	8.803		新設金 属 標
CP2	-29394.978	39762.521	-365702.921298	8.835		新設金 属 標
C-1	-29400.968	39769.016	-7350.242000	9.292		計 算 点
C.60	-29407.849	39762.771	394918.004221	9.227		既設測 量 紙
C.58	-29402.059	39755.587	189584.476432	1.089		既設金 属 標
CP1	-29401.256	39756.323	-29048.440928	0.330		新設金 属 標
		合 計	-170.571565			
		合計面積	85.285782			
		地 積	85.28	m ²		

地番	② 364-13					標識の種類
測点	Xn	Yn	Xn・(Yn+1 - Yn-1)	距離		
E.26	-29401.012	39756.546	-175083.026460	8.486		既設金 属 標
P.5	-29394.754	39762.278	-175633.655150	0.330		新設金 属 標
CP2	-29394.978	39762.521	167639.559534	8.803		新設金 属 標
SK1	-29401.469	39756.575	182230.304862	0.330		新設金 属 標
CP1	-29401.256	39756.323	852.636424	0.331		新設金 属 標
		合 計	-5.819210			
		合計面積	2.909605			
		地 積	2.90	m ²		

① + ② = 88.195387 m²

引照点座標一覧表

測点名	X座標	Y座標	標識の種類
104	-29421.301	39753.955	既設金属標(酒々井町道路境界標)
E.3	-29413.881	39744.759	既設金属標(酒々井町道路境界標)
E.24	-29390.851	39744.547	既設金属標(酒々井町道路境界標)

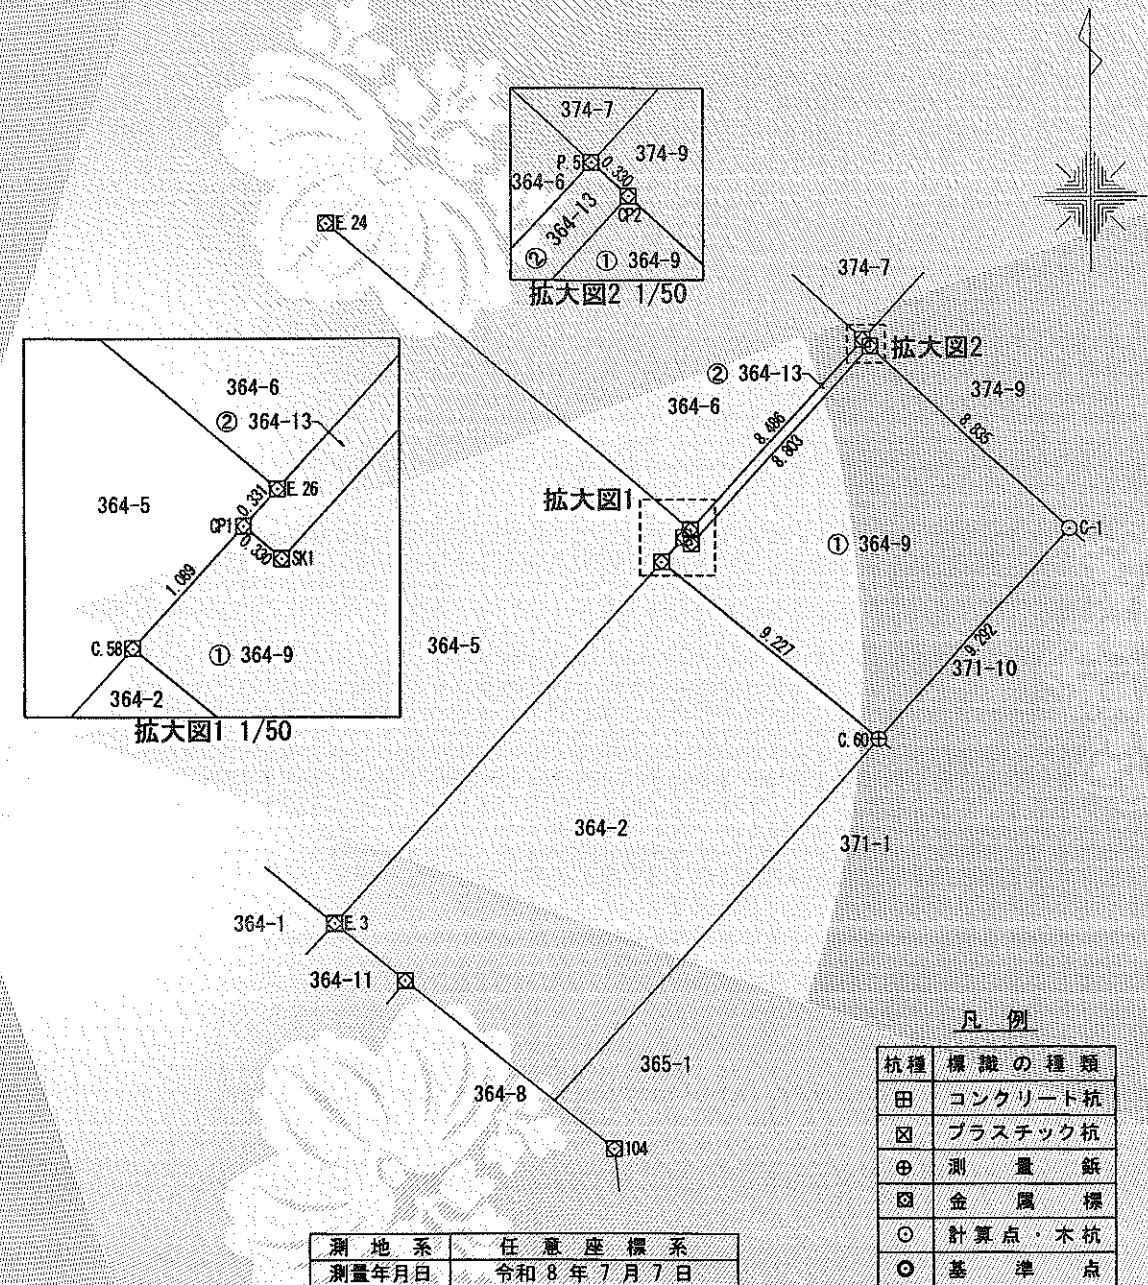

作成者	千葉県印旛郡酒々井町中央台4丁目11番地 酒々井町役場 企画財政課 小松 大起 (令和8年7月10日作成)	申請人	酒々井町長 金塚 学	縮尺	1/250
-----	---	-----	------------	----	-------

(千葉県土地家屋調査士会用紙)

公用

登記年月日：平成5年12月8日

207620


地番	371-10,-11	地積測量図
土地の所在	印旛郡酒々井町中川字新屋畑	

三斜求積表

地番	(B) 371-10		
NO.	底辺	高さ	倍面積
1	9.293	0.519	4.823067
2	9.287	0.658	6.110846
		倍面積	10.933913
		面積	5.4669565
		地積	5.46 m ²

地番	(C) 371-11		
NO.	底辺	高さ	倍面積
1	9.845	3.181	31.316945
2	9.845	3.144	30.952680
		倍面積	62.269625
		面積	31.1348125
		地積	31 m ²

残地番	(A) 371-1		
公簿	80.5888300	総計	36.6017690
		残地	43.9870610
		地積	43 m ²

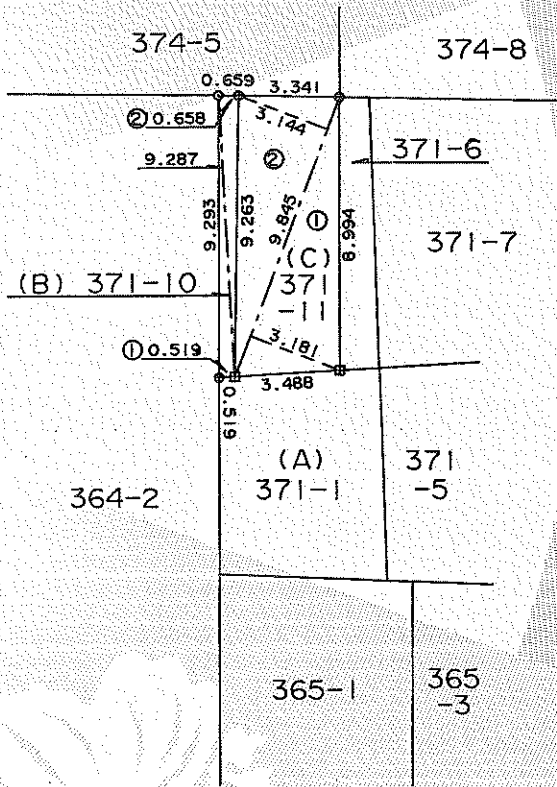

凡例

- 田 町プレート
- 民プレート
- ⊕ 鉄
- 木 杭

作製者	主地家屋調査士 印旛郡酒々井町役場 都市計画課 高橋正彦 (平成5年11月30日作製)	申請人	酒々井町長 京増正儀	縮尺	1/250
-----	--	-----	------------	----	-------

(千葉土地家屋調査士会用紙)



登記官

道端朝子

登記年月日：令和8年8月10日

これは図面に記録されている内容を証明した書面である。
令和8年8月18日
千葉地方法務局佐倉支局

登記官

赤原 稔



地積測量図

地番	374-9、-10
土地の所在	印旛郡酒々井町中川字新屋畑

直角座標法求積表


① 374-9					
測点	Xn	Yn	Xn・(Yn+1 - Yn-1)	距離	標識の種類
C-1	-29400.968	39769.016	205101.152768	8.835	計 算 点
CP2	-29394.978	39762.521	137539.102062	2.690	新設 金 属 標
SK2	-29392.994	39764.337	-258158.666302	9.524	新設 金 属 標
CP3	-29399.487	39771.304	-151701.352920	2.645	新設 金 属 標
C.59	-29401.419	39769.497	67270.446672	0.659	計 算 点
		合 計	-50.682280		
		合計面積	25.341140		
		地 積	25.34	m ²	

② 374-10					
測点	Xn	Yn	Xn・(Yn+1 - Yn-1)	距離	標識の種類
P.5	-29394.754	39762.278	-52822.372938	3.020	新設 金 属 標
C.6	-29392.527	39764.318	-257331.573885	9.152	既設 金 属 標
C-2	-29398.746	39771.033	-211906.161168	0.705	既設 コンクリート杭
148	-29399.250	39771.526	-7967.196750	0.325	新設 金 属 標
CP3	-29399.487	39771.304	211352.912043	9.524	新設 金 属 標
SK2	-29392.994	39764.337	258158.666302	2.690	新設 金 属 標
CP2	-29394.978	39762.521	60524.259702	0.330	新設 金 属 標
		合 計	-8.533306		
		合計面積	4.266653		
		地 積	4.26	m ²	


① + ② = 29.607793 m²

引照点座標一覧表


測点名	X座標	Y座標	標識の種類
179	-29387.607	39781.539	既設 金属標 (酒々井町道路境界標)
C-10	-29390.872	39783.582	既設 金属標 (酒々井町道路境界標)

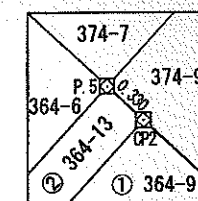

拡大図1 1/50

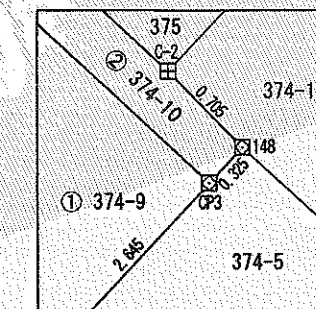

拡大図2 1/50

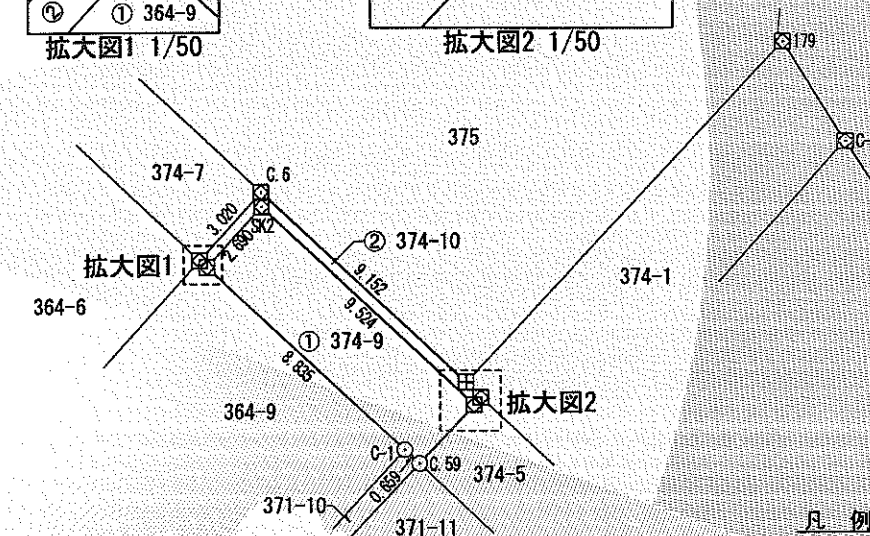

凡 例

杭種	標識の種類
田	コンクリート杭
区	プラスチック杭
中	測量 鉄
区	金 属 標
○	計算点・木杭
●	基 準 点

測地系	任意座標系
測量年月日	令和8年7月7日

作 成 者	千葉県印旛郡酒々井町中央台4丁目11番地 酒々井町役場 企画財政課 小松 大起 (令和8年7月10日作成)	申 請 人	酒々井町長 金塚 学	縮尺	1/250
-------	---	-------	------------	----	-------

(千葉県土地家屋調査士会用紙)