


(参考様式)

宿泊サービス事業所 平面図

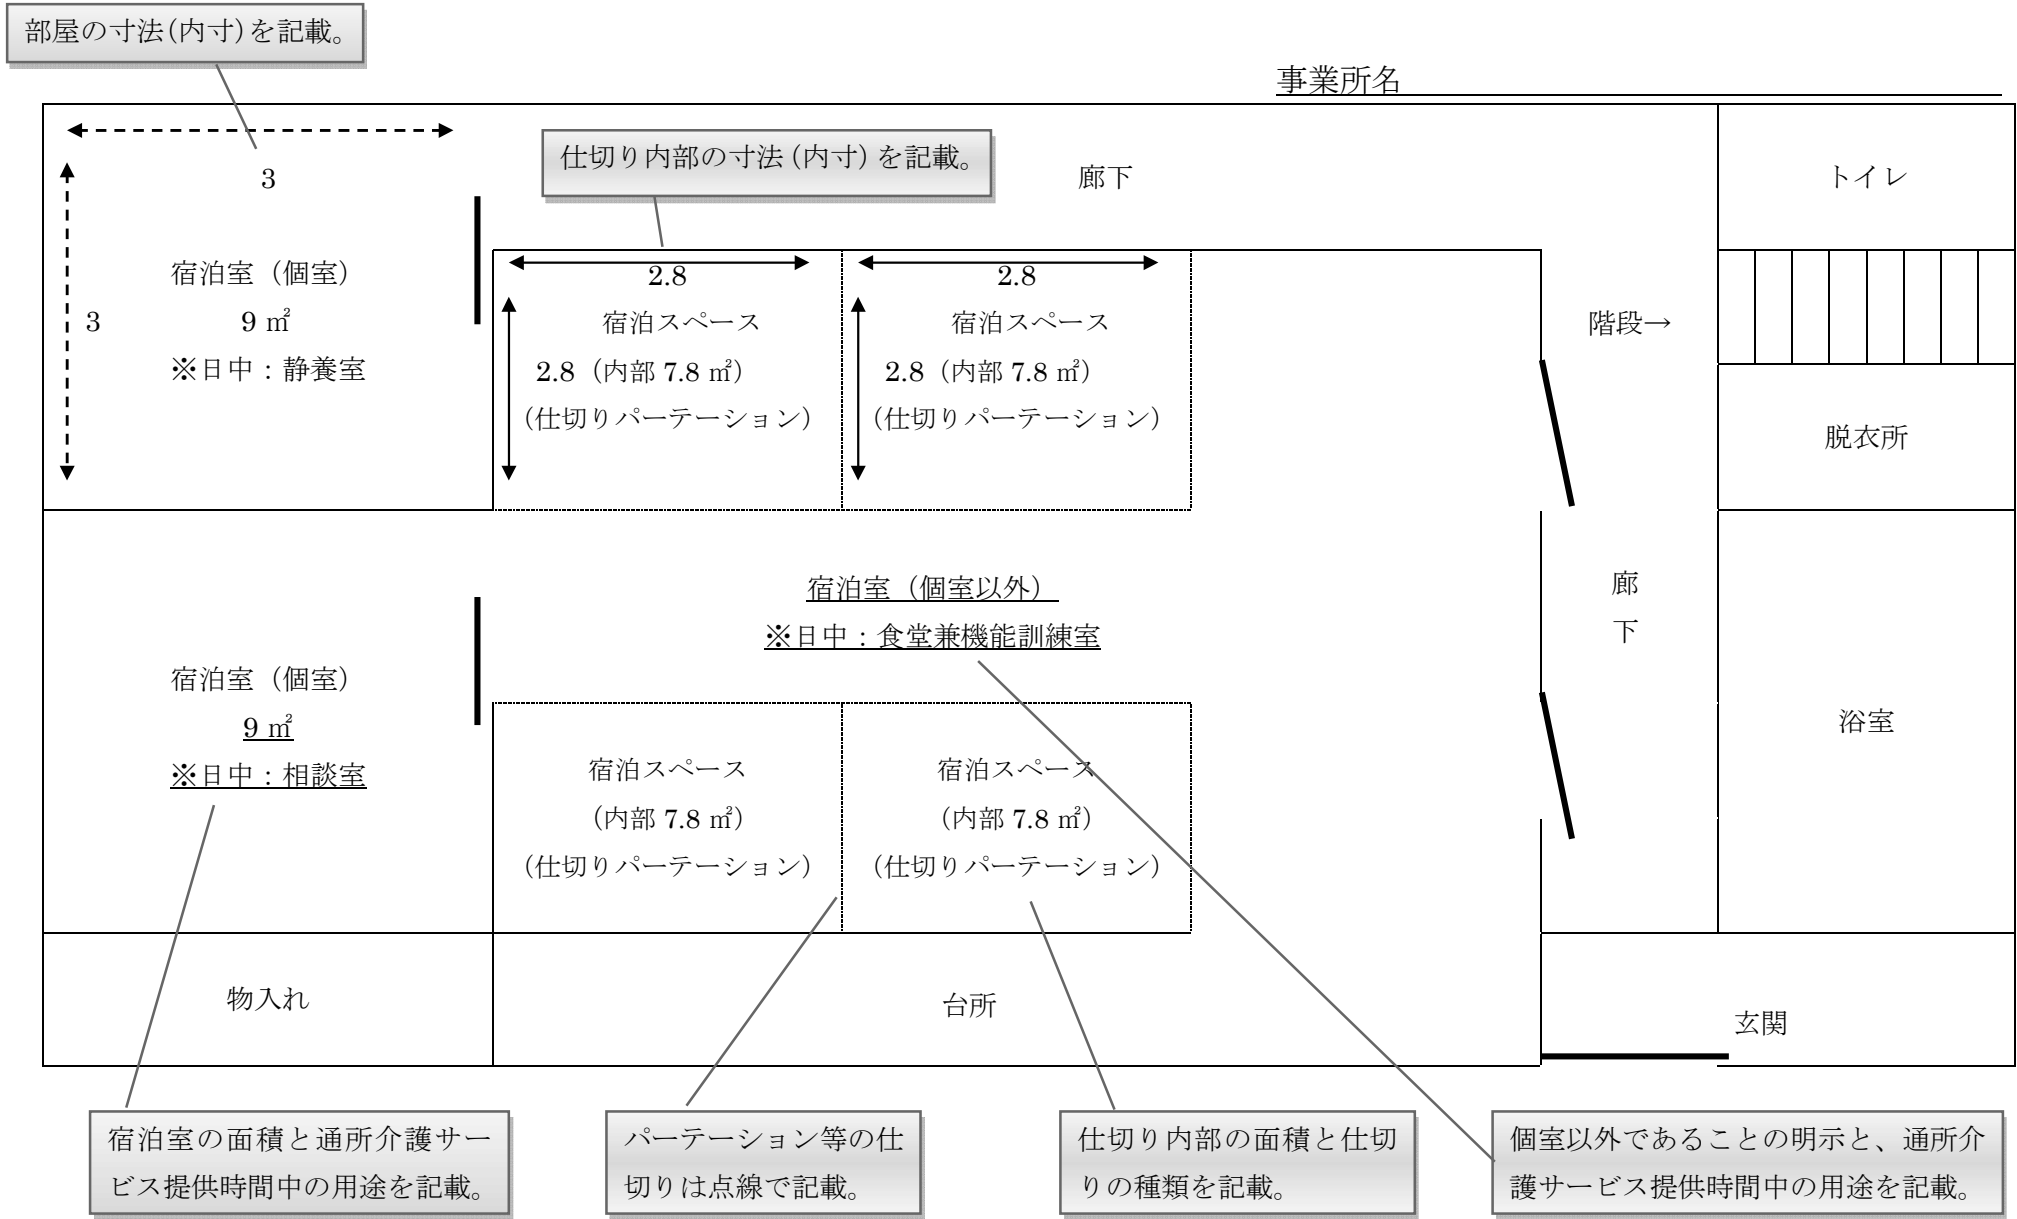

事業所名